

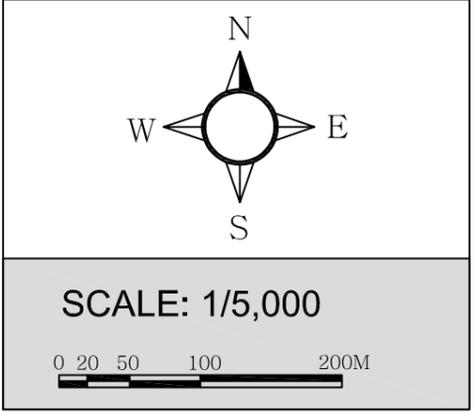



계수·범박구역
주택재개발
지구단위계획
지구단위계획구역 결정도

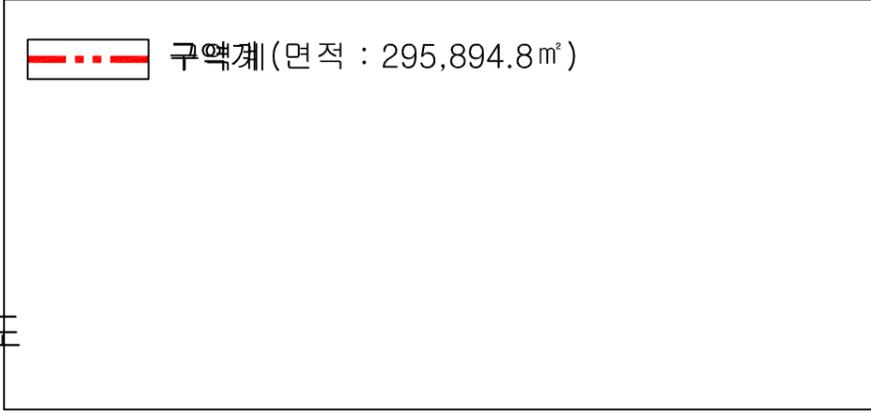

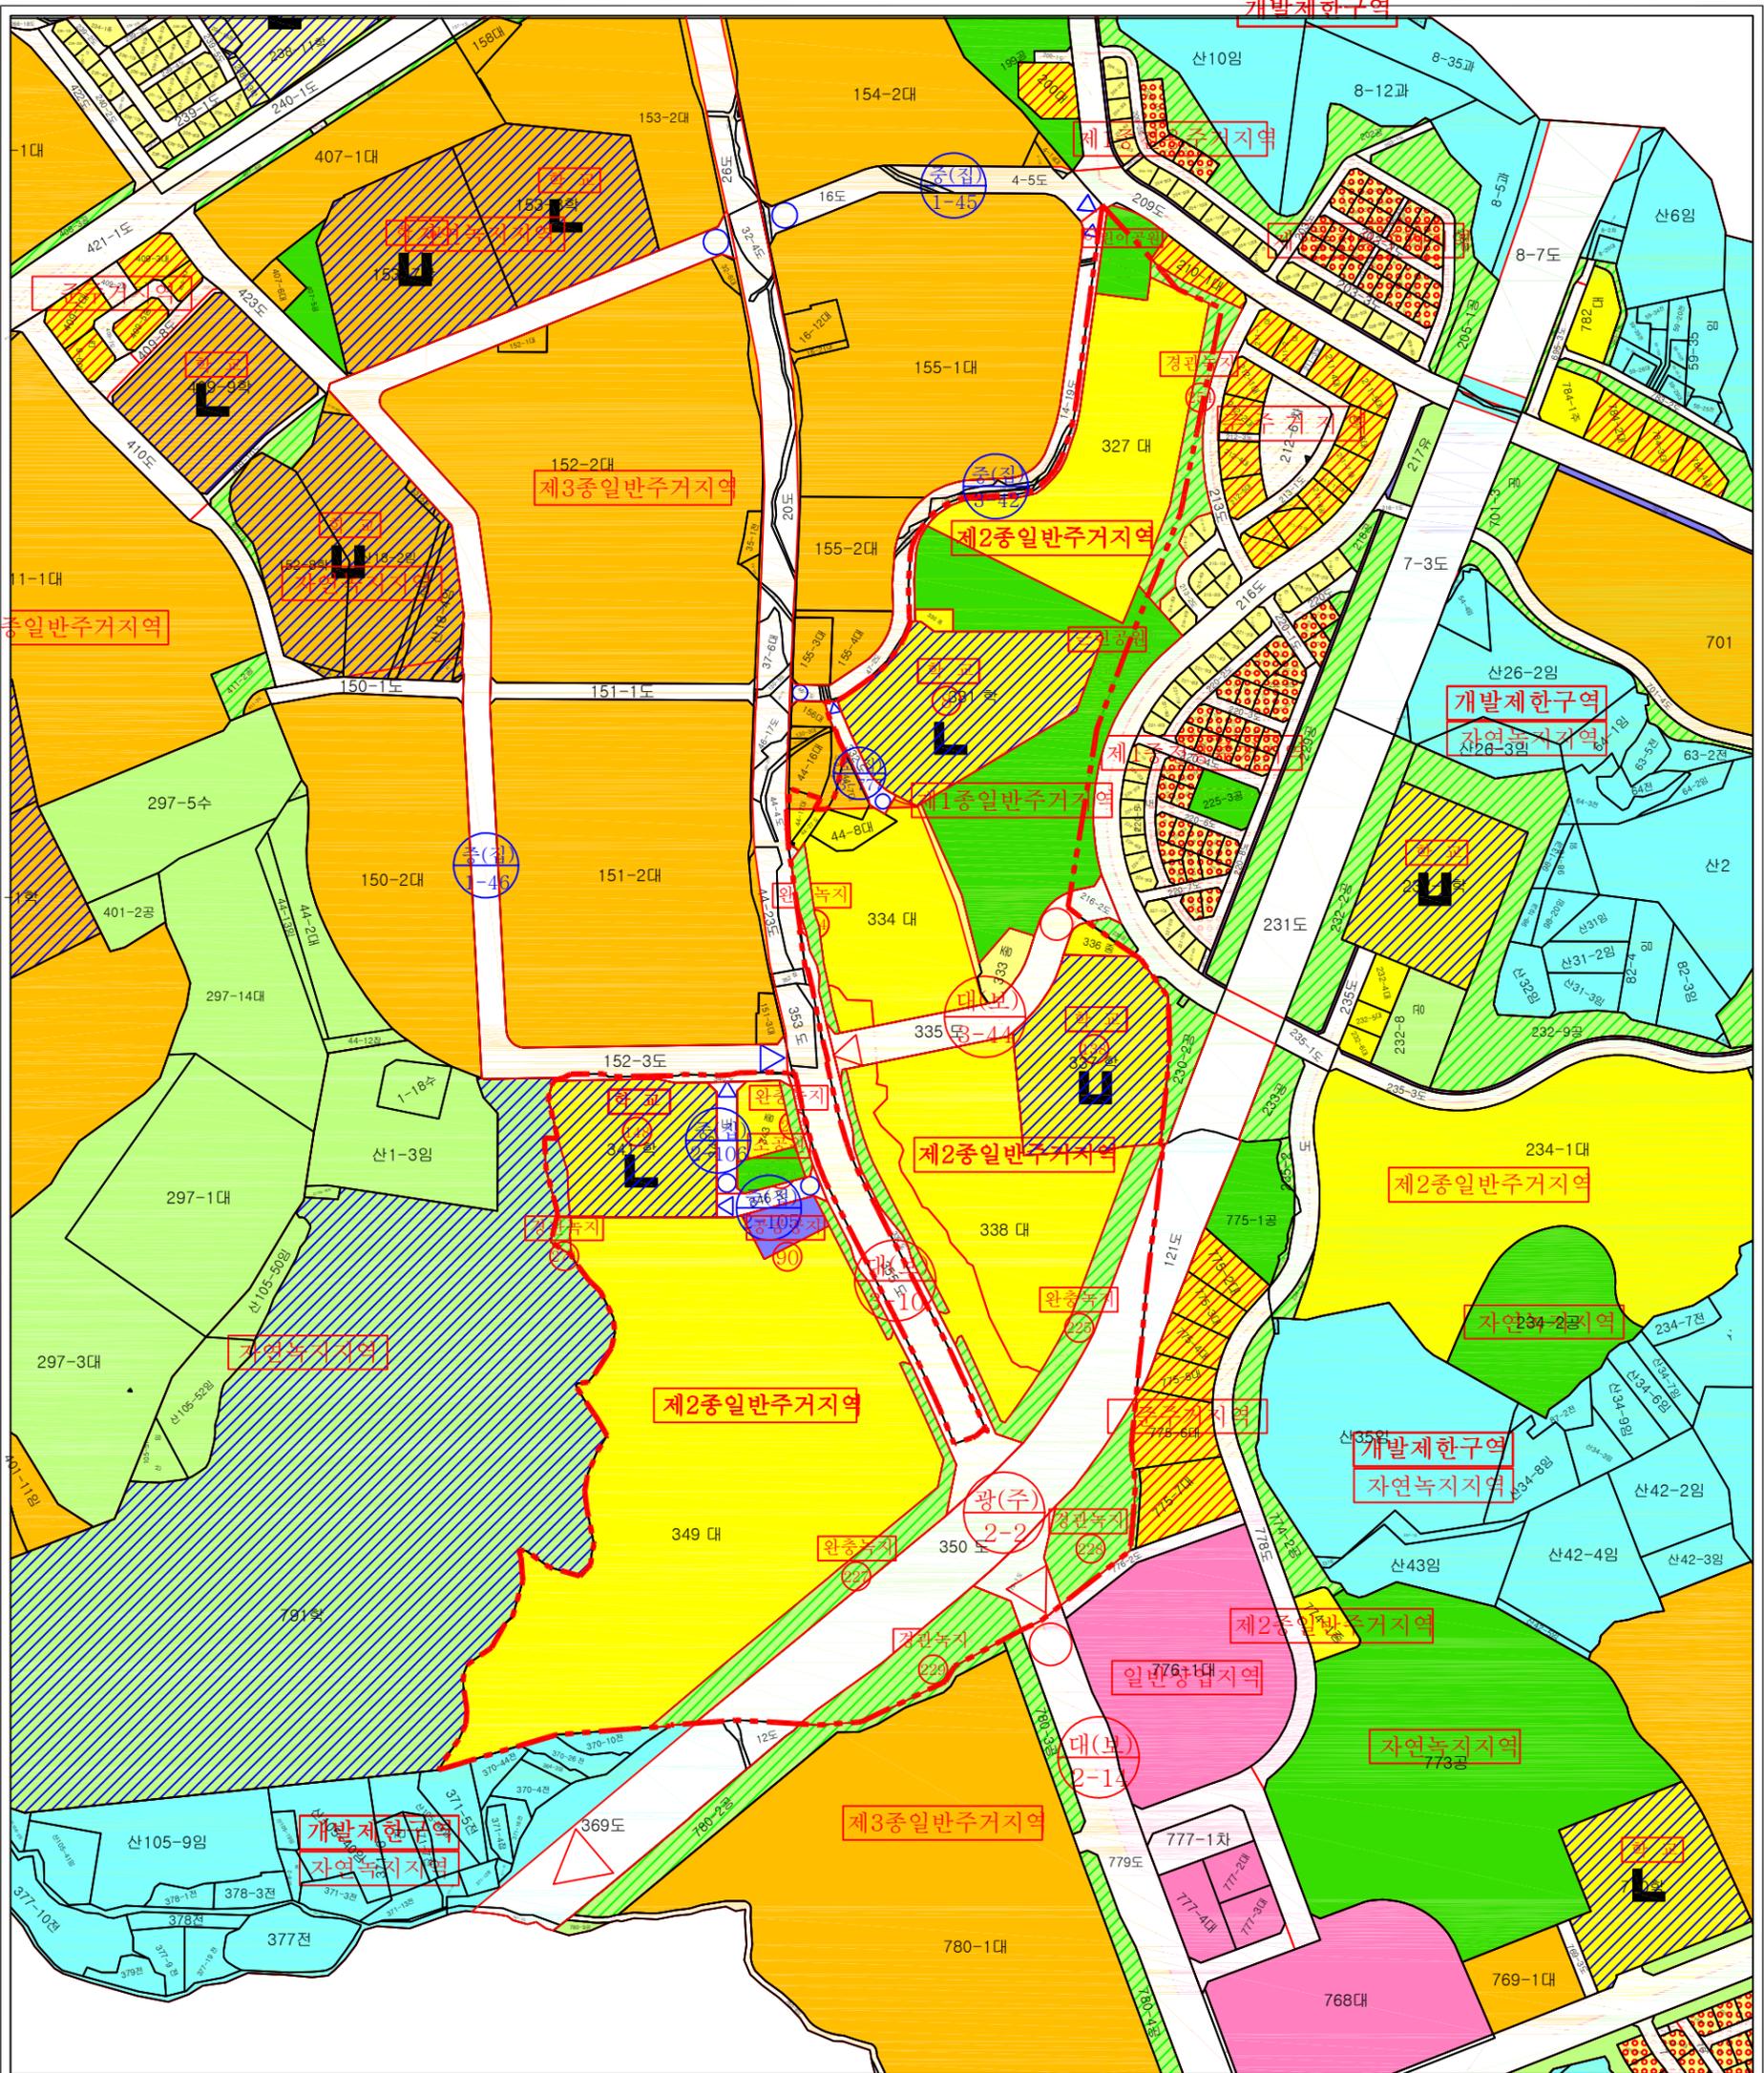


계수범박구역
주택재개발
지구단위계획
도시관리계획 결정도

	지구단위계획구역		공원
	제1종전용주거지역		녹지
	제1종일반주거지역		광장
	제2종일반주거지역		학교
	제3종일반주거지역		도로
	자연녹지지역		

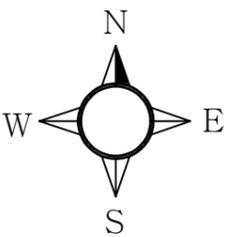N
W  E
S



SCALE: 1/5,000


0 20 50 100 200M

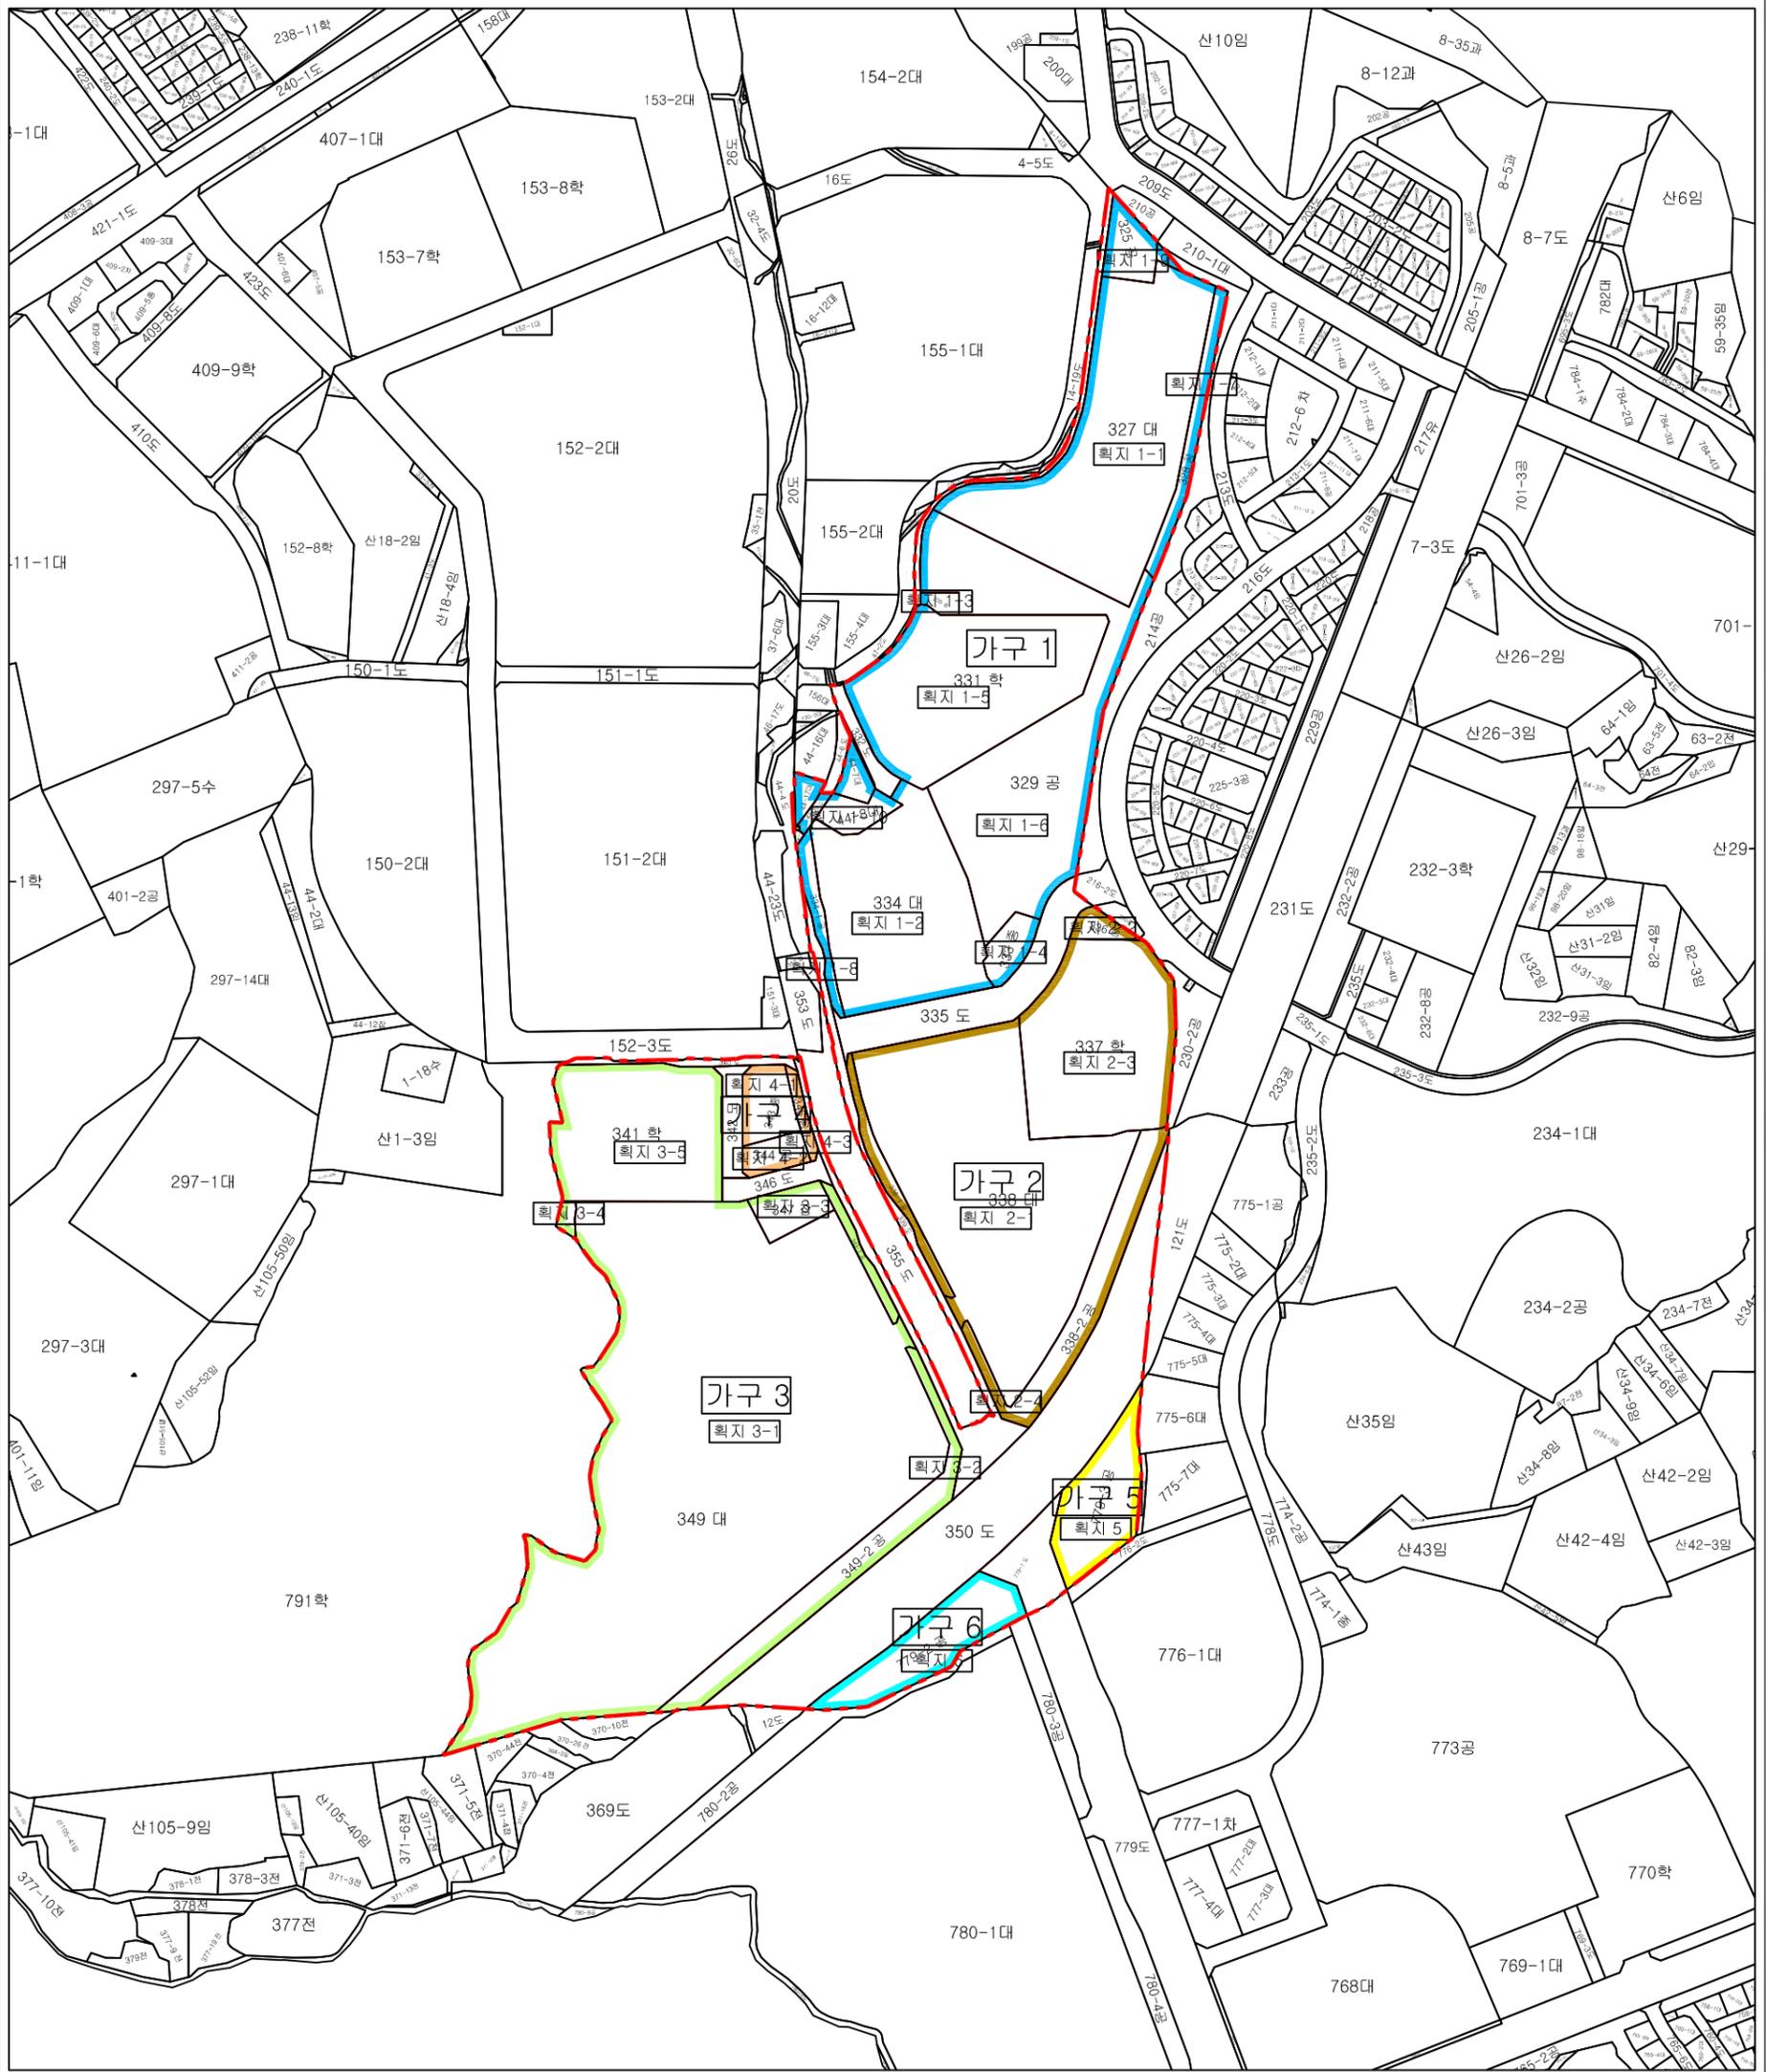

계수 범박구역
주택재개발
지구단위계획


가구 및 획지에 관한
계획 결정도

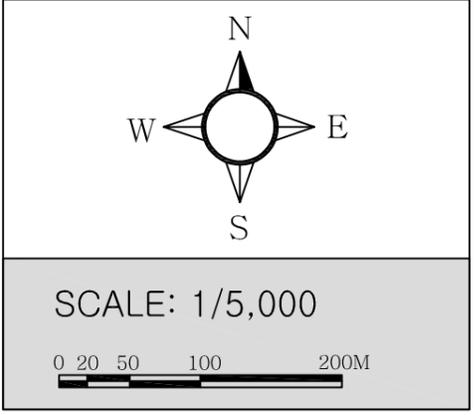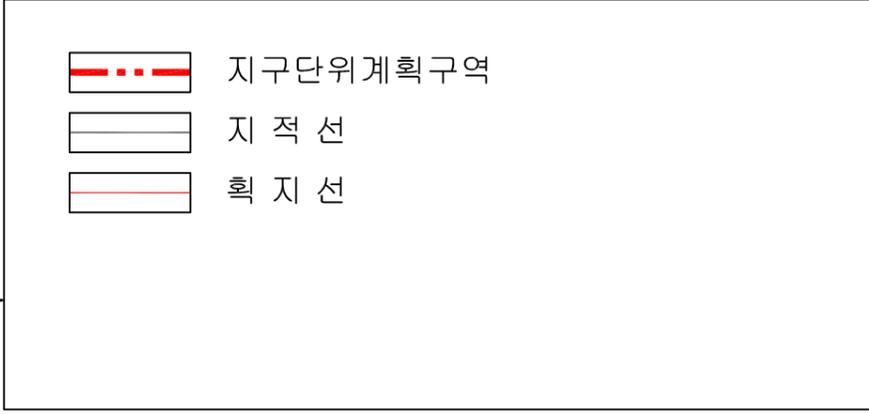

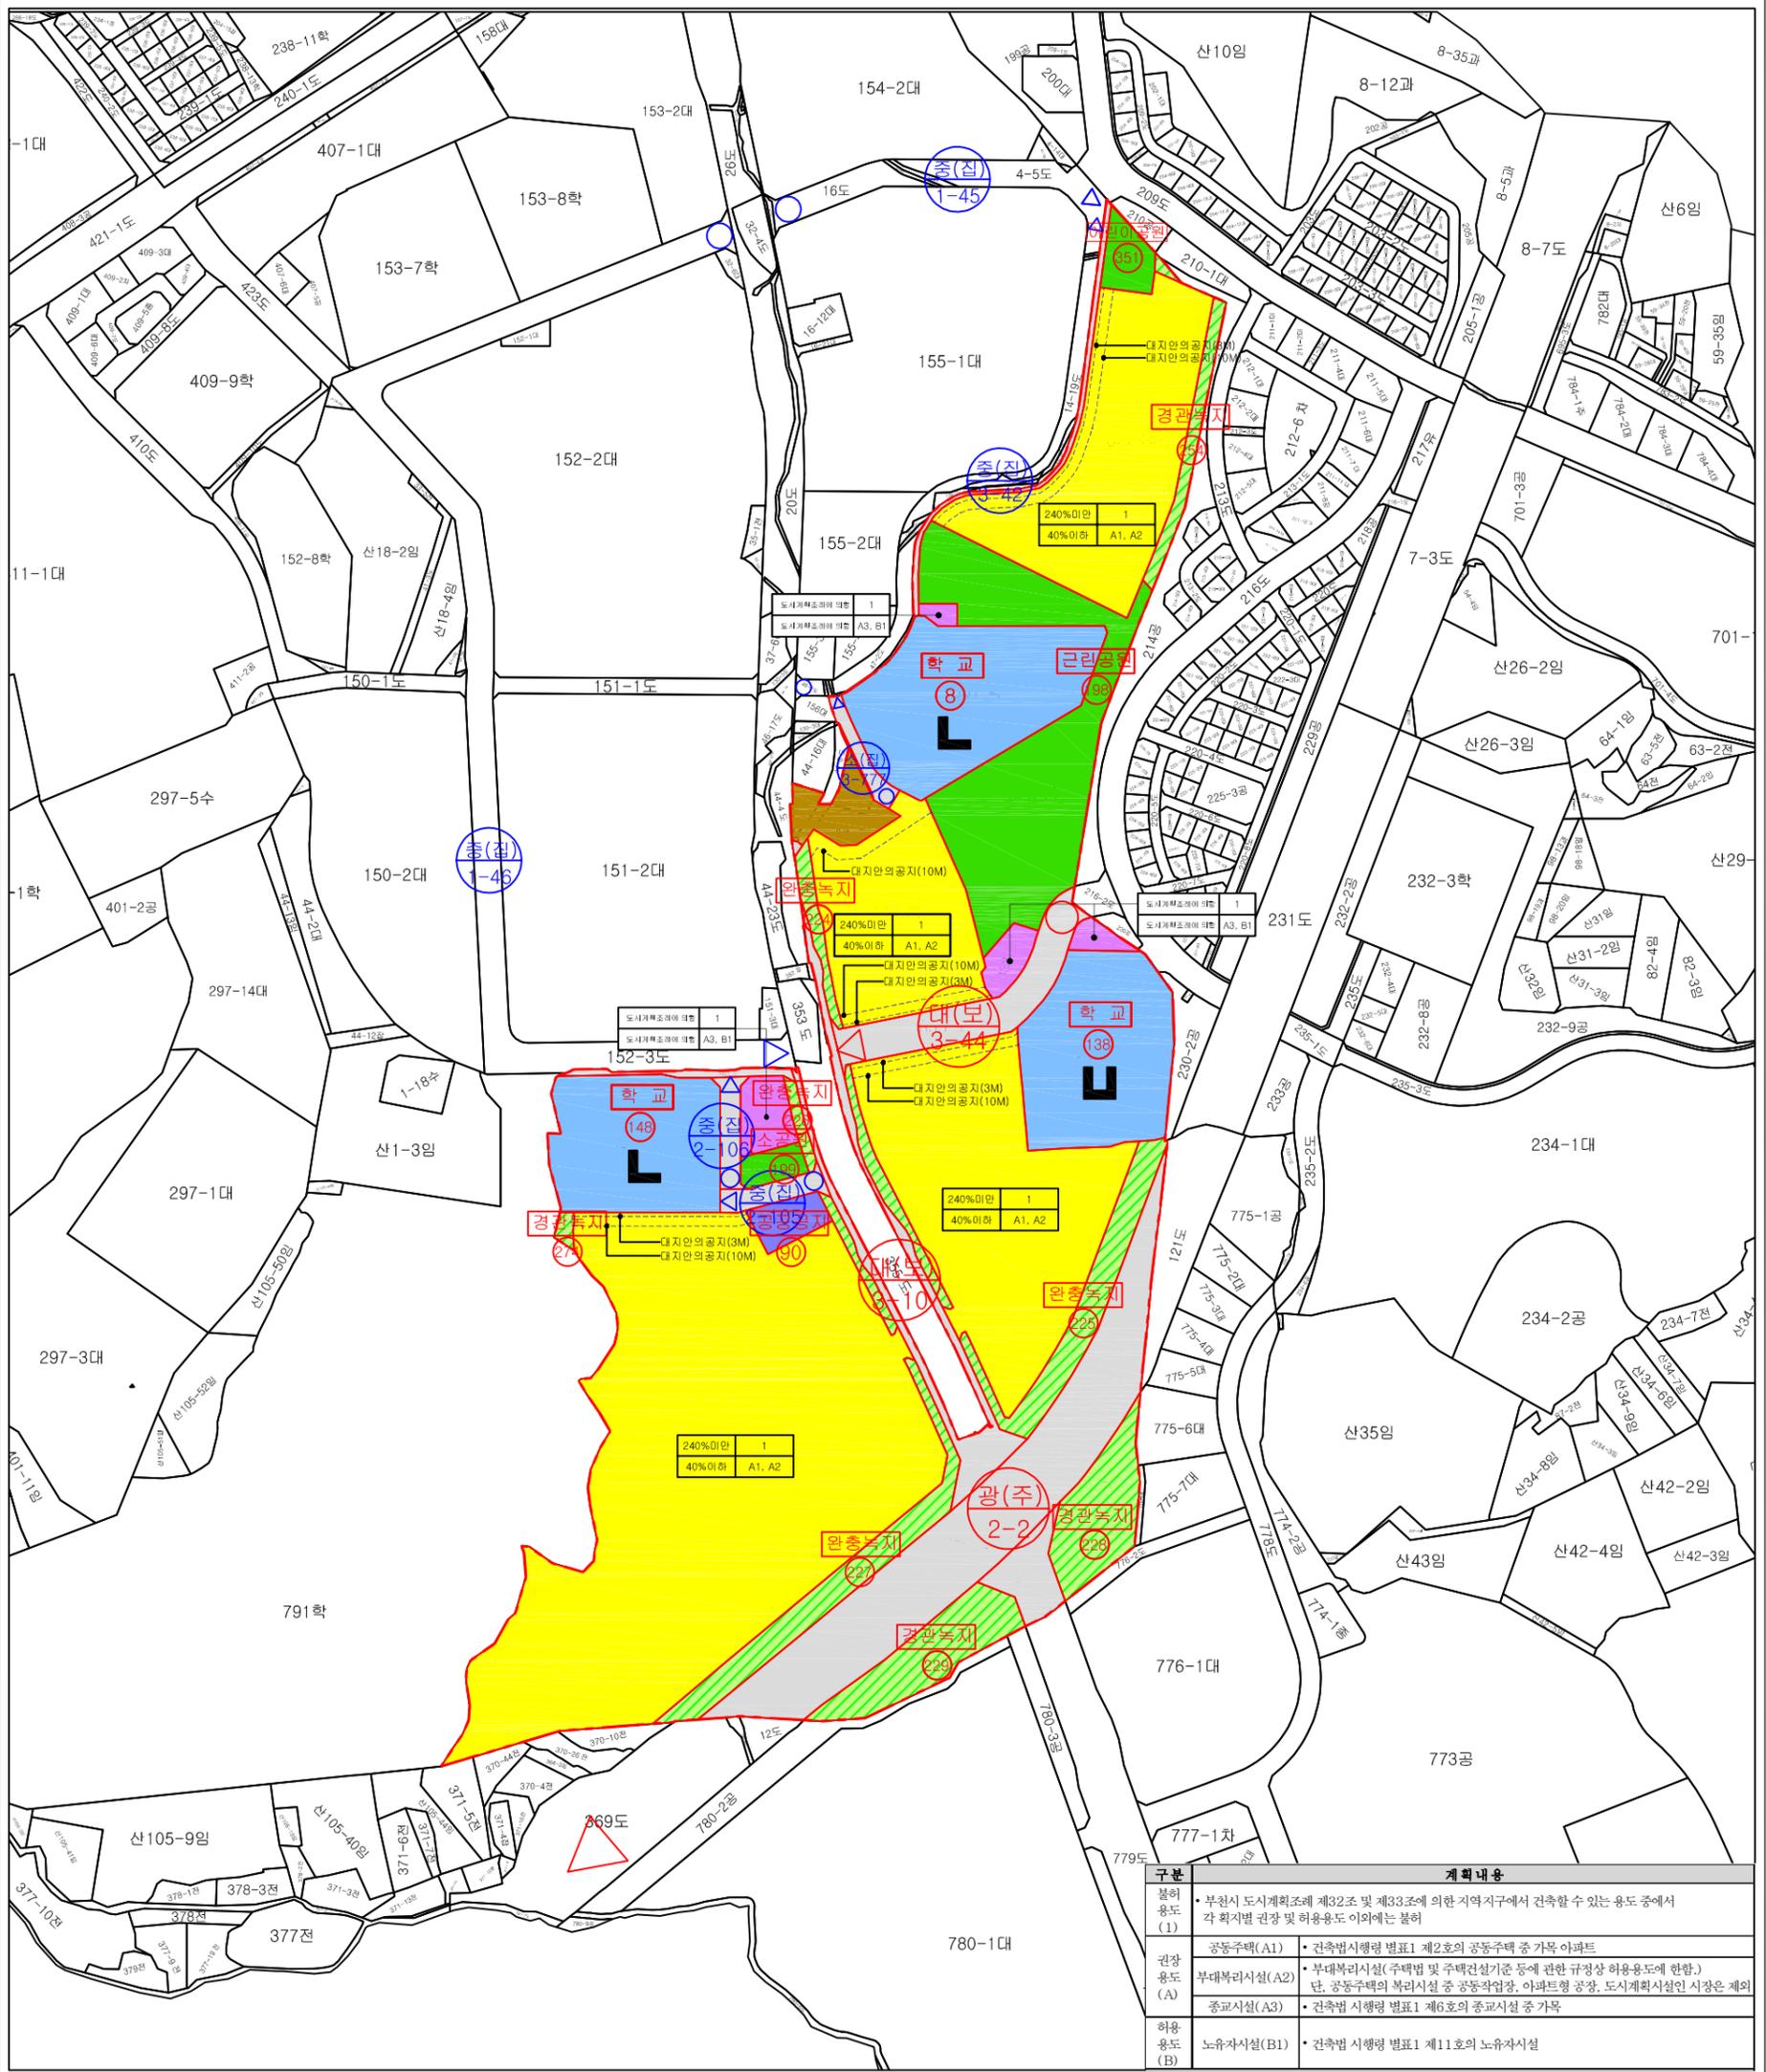

계수범박구역 주택재개발 지구단위계획 지구단위계획 결정도

- 주택재개발 정비구역
 - 도시계획시설
 - 건축한계선
(부대부리시설:3M, 공동주택:10M)
 - 학교
 - 공원
 - 공공공지
 - 녹지
 - 택지(공동주택)
 - 택지(종교시설)
 - 존치지역
- | | |
|--------|-----------|
| 상한 용적률 | 불허용도 |
| 건폐율 | 권장 및 허용용도 |

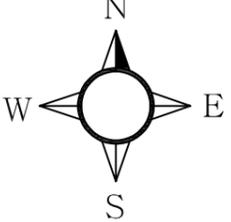

SCALE: 1/5,000

0 20 50 100 200M